

# Gemeinde Steinmaur

Chnoblezerbach 6067

Gewässerraum-Festlegung im Rahmen des vereinfachten Verfahrens nach Art. 41a/b GSchV und § 15e HWSchV

Situation 1:500

Öffentliche Auflage

Projekt Nr. 28.0839 Plan-Nr.1 Format 30/63

Erstausgabe: 23.03.2023, TH/CB

Revisionen: 30.10.2023

E:\Geos\_Projekte\28\_Steinmaur\08\39

## Legende

### Festlegungsinhalte



Festgelegter Gewässerraum



Koordinatenpunkte mit Werten



Minimaler Gewässerraum gemäss Art. 41a bzw. Art. 41b GSchV

### Ergänzende Inhalte

Gewässerausprägung: offen/ingedolt, mit eigener Parzelle

Gewässerausprägung: offen/ingedolt, ohne eigene Parzelle

Dorfbach 1.0 Bachname und Bachnummer

11.0 m Distanzabmessung, Radius

Baulinien


Gewässerabstandslinien

PLANER  
MÜLLER  
INGENIEURE

MÜLLER INGENIEURE AG  
Geerenstrasse 6, Postfach 210  
8157 Dielsdorf, T 043 422 10 00  
www.mueller-ing.ch



AWEL Amt für  
Abfall, Wasser, Energie und Luft  
Walcheplatz 2, 8090 Zürich

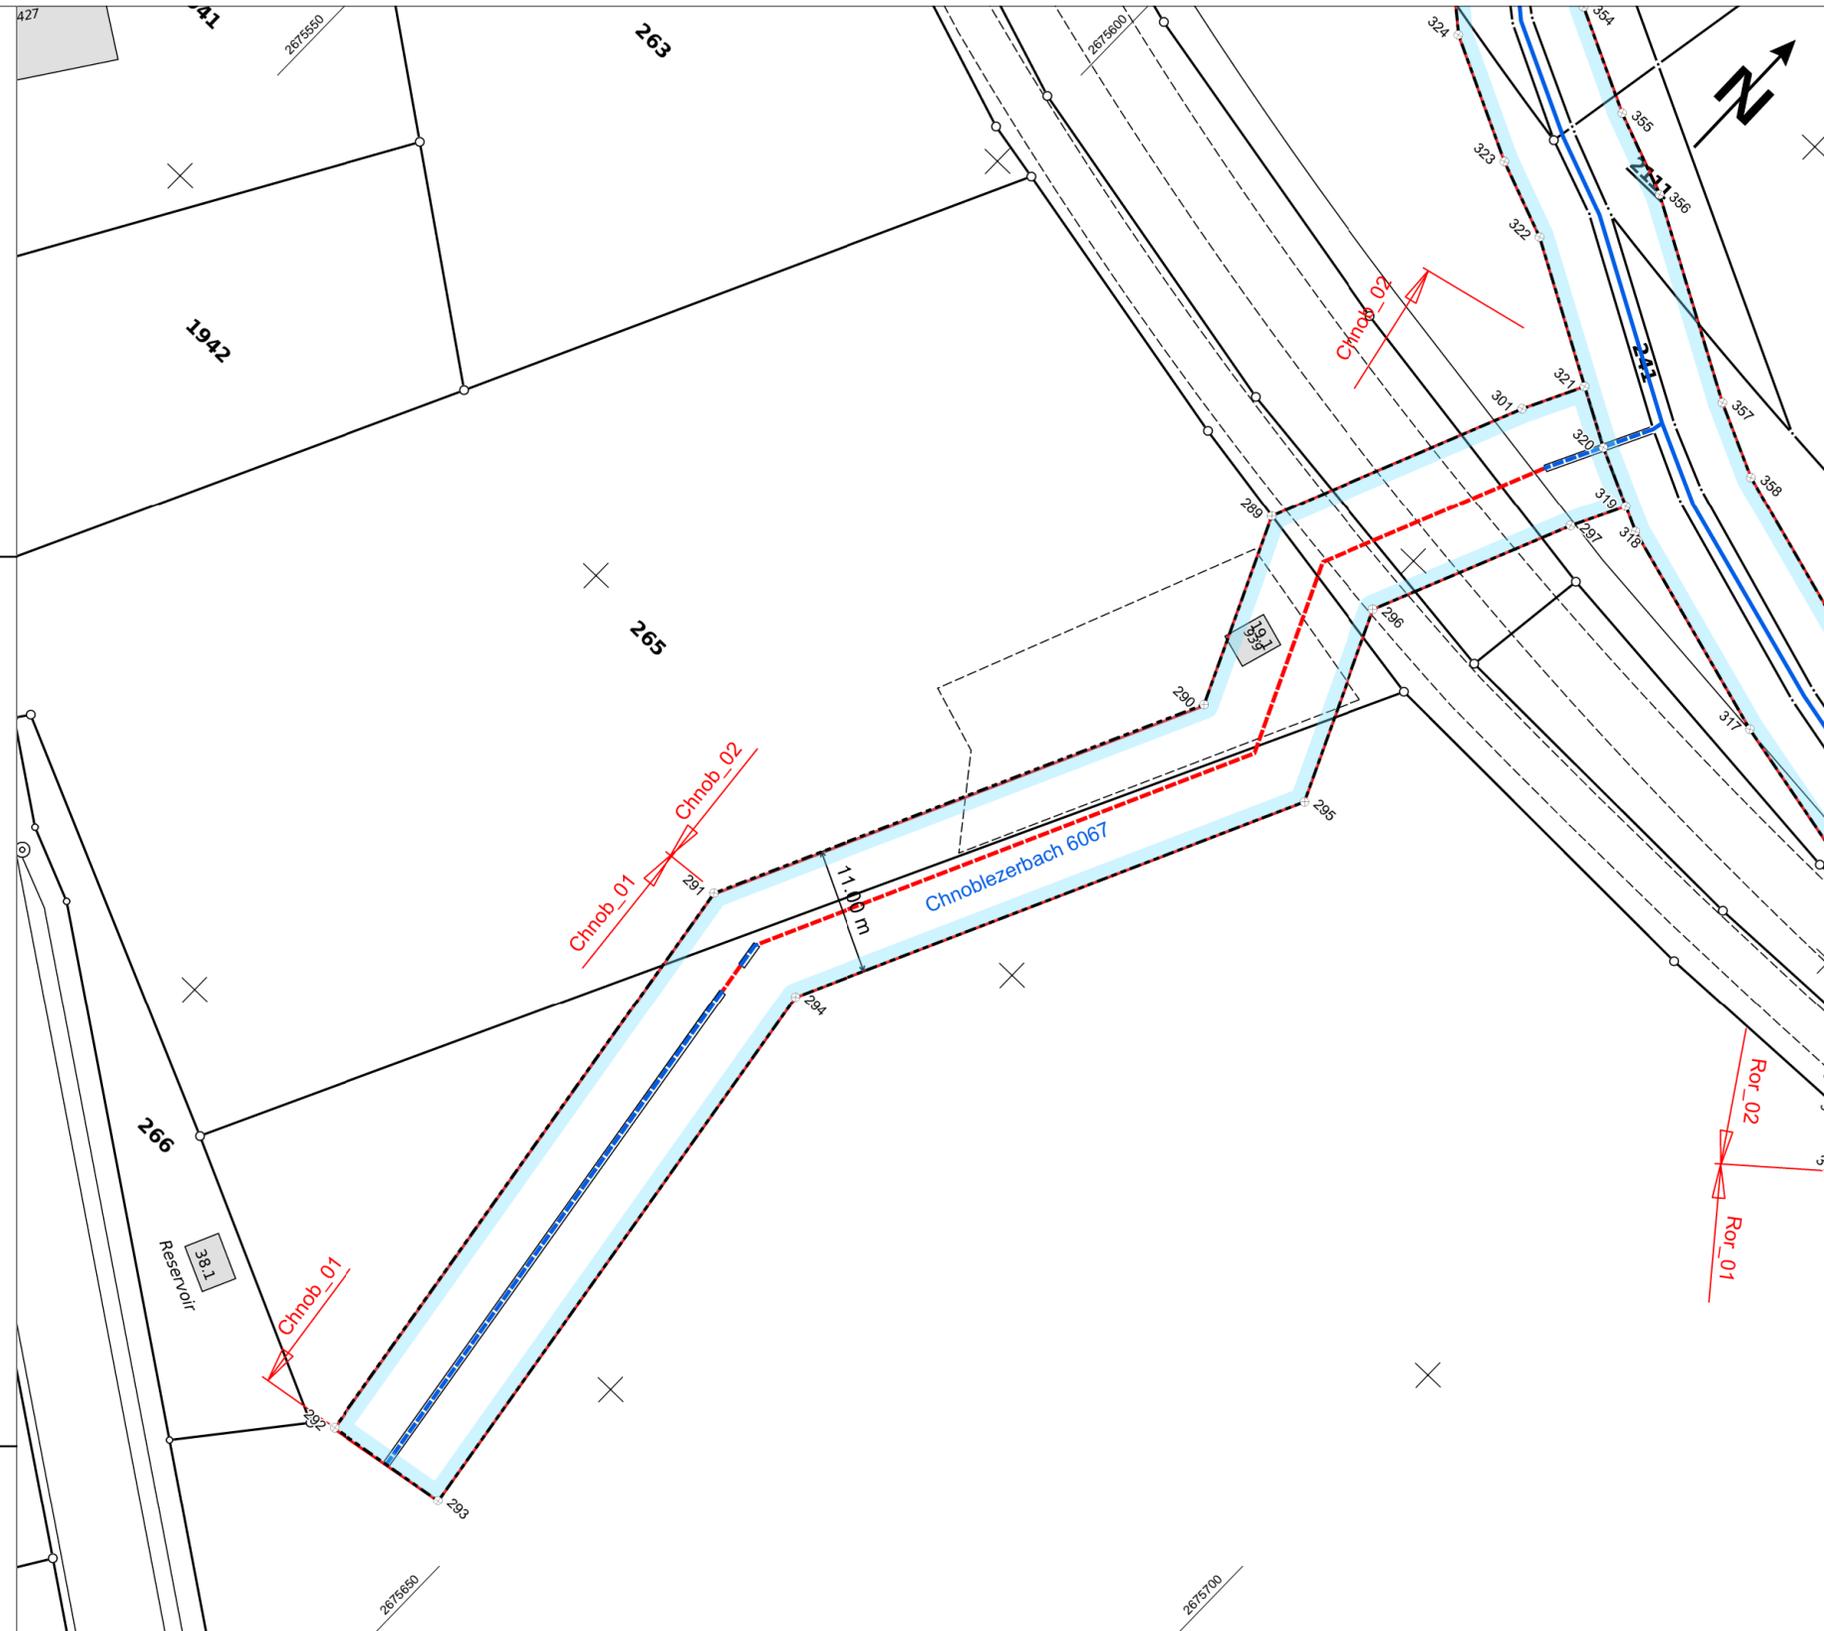

## Koordinaten

Nummer	E	N
289	2675622.053	1260329.742
290	2675629.222	1260313.895
291	2675610.095	1260272.697
292	2675618.698	1260216.513
293	2675629.572	1260218.179
294	2675621.471	1260271.079
295	2675641.322	1260313.835
296	2675634.011	1260329.997
297	2675641.258	1260347.113
301	2675631.168	1260351.527
317	2675664.686	1260345.135
318	2675645.657	1260350.626
319	2675643.513	1260351.639
320	2675638.562	1260353.979
321	2675633.721	1260356.664
322	2675621.933	1260363.275
323	2675615.197	1260365.878
357	2675643.264	1260363.923
358	2675649.557	1260360.950