

Gemeinde Steinmaur

Dorfbach 6059 (1)

Gewässerraum-Festlegung im Rahmen des vereinfachten Verfahrens nach Art. 41a/b GSchV und § 15e HWSchV

Situation 1:500

Vorprüfung

Projekt Nr. 28.0839 Plan-Nr. 8 Format 30/126
 Erstausgabe: 17.03.2023, TH/CB
 Revisionen: 30.10.2023

Legende


Festlegungsinhalte

- Festgelegter Gewässerraum
- Koordinatenpunkte mit Werten
- Minimaler Gewässerraum gemäss Art. 41a bzw. Art. 41b GSchV

Ergänzende Inhalte

- Gewässerraum*
- Gewässerausprägung: offen/eingedolt, mit eigener Parzelle
- Gewässerausprägung: offen/eingedolt, ohne eigene Parzelle
- Dorfbach 1.0** Bachname und Bachnummer
- Distanzabmessung, Radius
- Baulinien
- Gewässerabstandslinien

* Gewässerraum, der in einem anderen Verfahren und zu einem früheren Zeitpunkt rechtskräftig festgelegt (schwarze Linie) oder projektiert (rote Linie) wurde; nicht Bestandteil der vorliegenden Festlegung

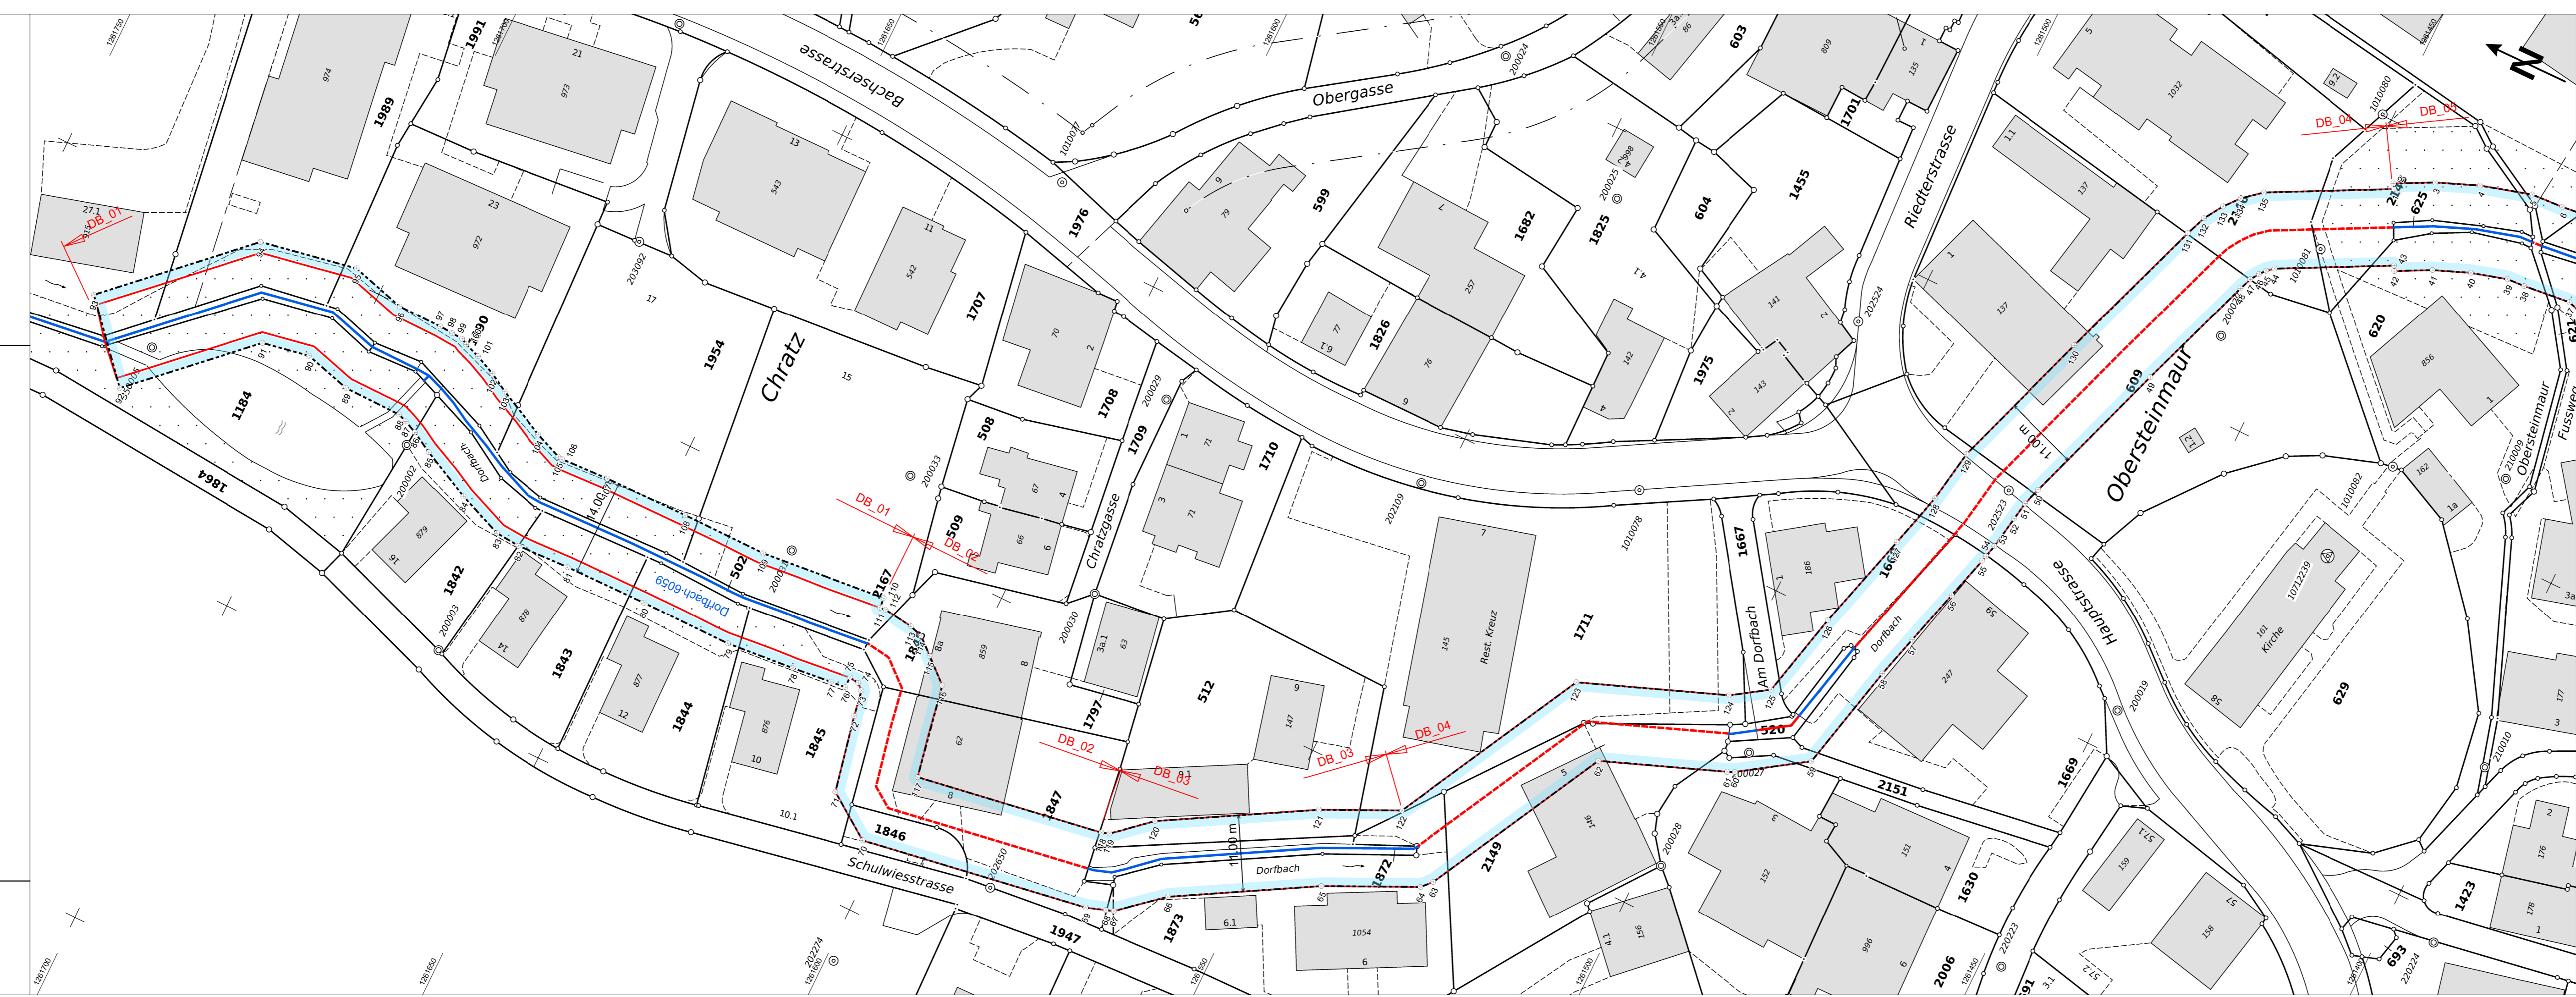

Koordinaten

Nummer	E	N	Nummer	E	N	Nummer	E	N
1	2676691.214	1261445.307	67	2676516.611	1261445.678	103	2676545.349	1261677.557
2	2676691.905	1261445.713	68	2676516.231	1261566.778	104	2676541.916	1261670.460
3	2676694.674	1261440.366	69	2676515.275	1261569.548	105	2676540.305	1261666.432
4	2676697.103	1261434.365	70	2676509.872	1261602.720	106	2676540.254	1261665.767
5	2676699.239	1261427.049	71	2676514.407	1261609.305	107	2676540.590	1261609.305
6	2676699.554	1261422.376	72	2676525.432	1261611.648	108	2676540.783	1261646.313
37	2676687.671	1261415.399	73	2676529.182	1261612.319	109	2676540.769	1261633.776
38	2676686.896	1261422.322	74	2676529.958	1261613.215	110	2676542.604	1261615.300
39	2676686.745	1261424.885	75	2676530.145	1261614.639	111	2676541.109	1261615.171
40	2676685.237	1261430.046	76	2676528.594	1261614.631	112	2676541.200	1261614.331
41	2676683.172	1261435.199	77	2676528.355	1261616.838	113	2676540.625	1261609.973
42	2676680.634	1261440.093	78	2676527.716	1261622.731	114	2676540.030	1261608.042
43	2676681.326	1261440.480	79	2676526.809	1261632.667	115	2676537.961	1261605.653
44	2676673.349	1261455.809	80	2676526.783	1261646.167	116	2676534.948	1261602.177
45	2676672.547	1261456.750	81	2676526.595	1261658.262	117	2676521.530	1261599.573
46	2676671.669	1261457.476	82	2676526.234	1261666.045	118	2676525.981	1261572.246
47	2676670.432	1261458.259	83	2676526.509	1261669.638	119	2676526.361	1261571.146
48	2676668.636	1261458.957	84	2676529.172	1261676.298	120	2676530.879	1261565.997
49	2676651.401	1261465.014	85	2676532.705	1261683.572	121	2676542.714	1261545.481
50	2676629.712	1261472.381	86	2676534.396	1261686.631	122	2676547.860	1261534.697
51	2676627.070	1261473.278	87	2676535.230	1261688.493	123	2676575.480	1261520.154
52	2676624.441	1261473.725	88	2676535.697	1261689.801	124	2676583.477	1261499.482
53	2676619.636	1261474.542	89	2676535.784	1261698.336	125	2676586.879	1261494.383
54	2676617.785	1261474.979	90	2676537.635	1261705.164	126	2676599.492	1261491.430
55	2676616.948	1261475.210	91	2676536.356	1261712.018	127	2676613.954	1261487.445
56	2676610.53	1261476.979	92	2676521.455	1261727.700	128	2676622.038	1261485.292
57	2676602.258	1261479.258	93	2676531.965	1261736.964	129	2676629.778	1261483.976
58	2676595.982	1261480.983	94	2676549.359	1261718.659	130	2676650.740	1261476.856
59	2676580.163	1261484.648	95	2676551.991	1261704.550	131	2676672.456	1261469.275
60	2676573.933	1261493.894	96	2676549.775	1261696.539	132	2676675.414	1261468.123
61	2676573.444	1261494.928	97	2676549.740	1261690.030	133	2676678.139	1261466.398
62	2676566.708	1261512.342	98	2676549.616	1261688.083	134	2676680.297	1261464.616
63	2676540.623	1261526.076	99	2676549.511	1261686.420	135	2676682.531	1261461.991
64	2676539.115	1261527.482	100	2676549.034	1261685.519			
65	2676532.972	1261540.357	101	2676548.230	1261683.267			
66	2676521.911	1261559.531	102	2676546.904	1261680.311			