

Gemeinde Steinmaur

Fischbach 6027 (2)

Gewässerraum-Festlegung im Rahmen des vereinfachten Verfahrens nach Art. 41a/b GSchV und § 15e HWSchV

Situation 1:500

Öffentliche Auflage

Projekt Nr. 28.0839 Plan-Nr.4 Format 30/84
 Erstausgabe: 22.08.2023, TH/CB
 Revisionen: 30.10.2023

Legende

Festlegungsinhalte


- Festgelegter Gewässerraum
- Koordinatenpunkte mit Werten

- Minimaler Gewässerraum gemäss Art. 41a bzw. Art. 41b GSchV

Ergänzende Inhalte

- Gewässerraum*
- Gewässerausprägung: offen/ingedolt, mit eigener Parzelle
- Gewässerausprägung: offen/ingedolt, ohne eigene Parzelle
- Dorfbach 1.0 Bachname und Bachnummer
- 11.0 m Distanzabmessung, Radius
- Baulinien
- Gewässerabstandslinien

* Gewässerraum, der in einem anderen Verfahren und zu einem früheren Zeitpunkt rechtskräftig festgelegt (=schwarze Linie) oder projektiert (=rote Linie) wurde; nicht Bestandteil der vorliegenden Festlegung

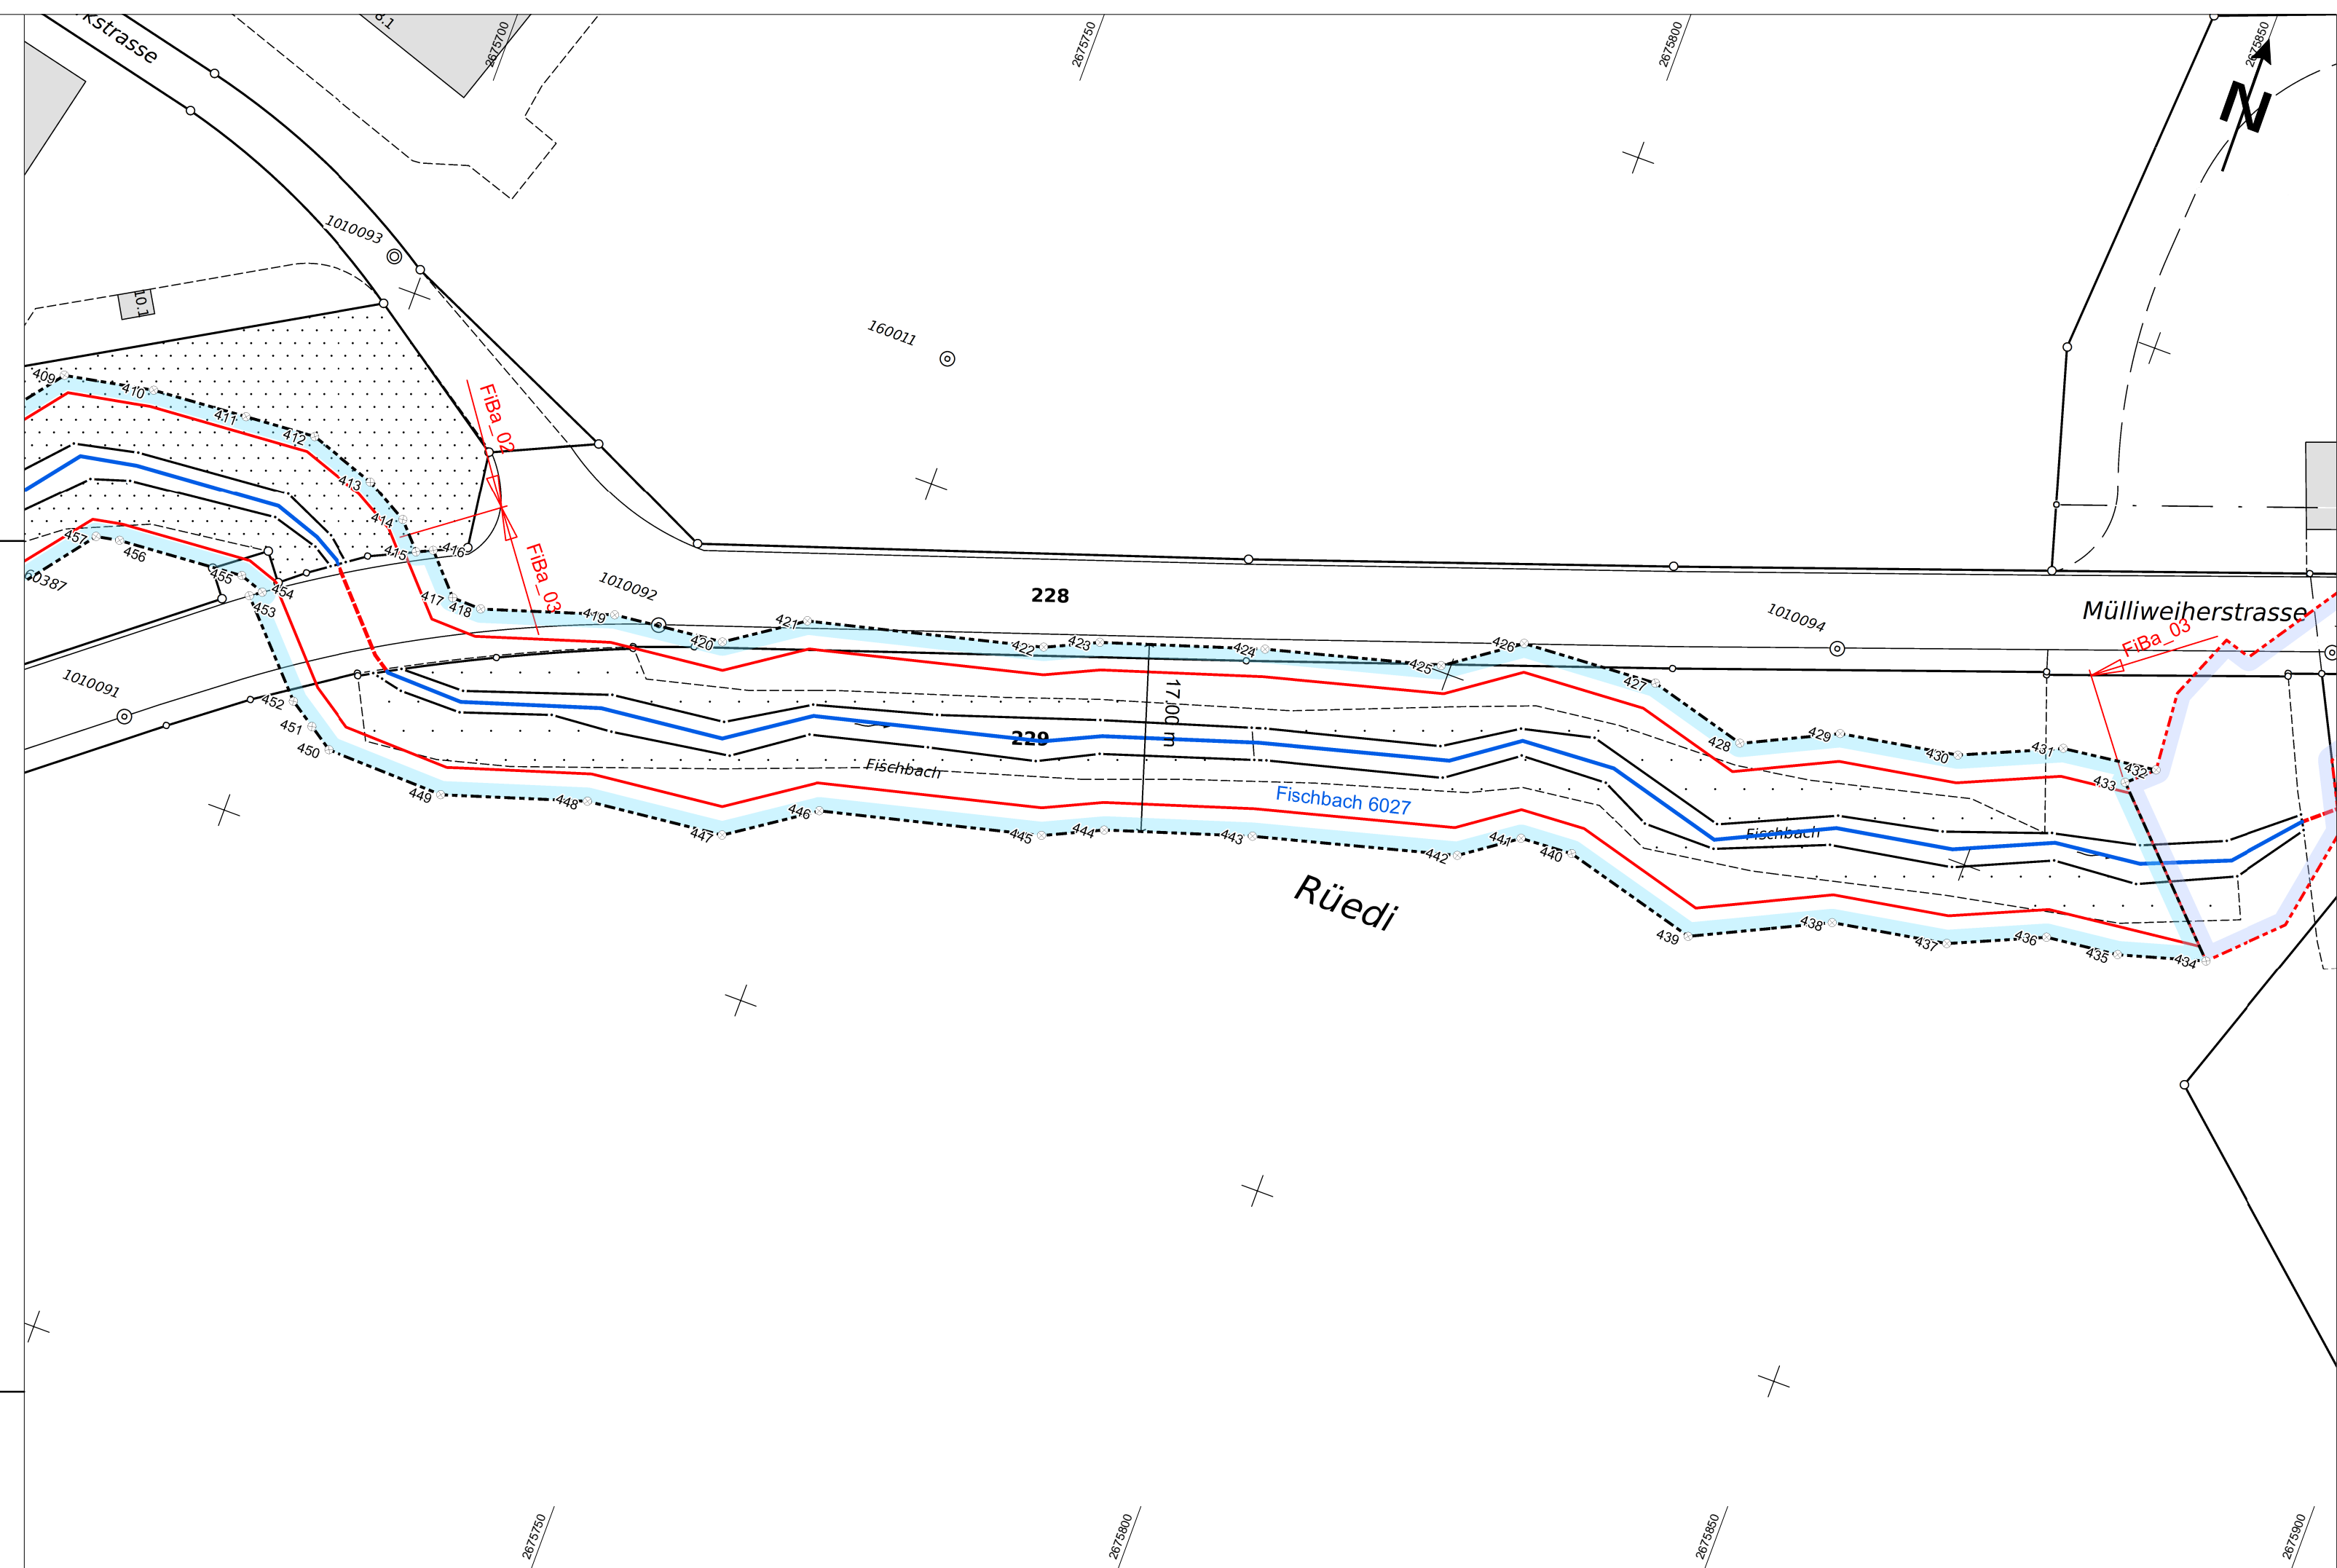

Koordinaten

Nummer	E	N
408	2675666.123	1260573.675
409	2675672.719	1260582.053
410	2675680.779	1260583.588
411	2675689.459	1260584.219
412	2675695.922	1260584.689
413	2675702.138	1260582.571
414	2675706.095	1260580.354
415	2675708.239	1260578.019
416	2675709.658	1260578.692
417	2675712.805	1260575.266
418	2675715.541	1260575.193
419	2675727.129	1260578.886
420	2675737.147	1260579.966
421	2675743.725	1260584.424
422	2675764.729	1260589.626
423	2675769.366	1260591.807
424	2675783.64	1260596.405
425	2675799.199	1260600.542
426	2675805.554	1260605.035
427	2675817.961	1260605.769
428	2675827.032	1260603.304
429	2675835.317	1260607.287
430	2675846.006	1260609.152
431	2675854.779	1260613.036
432	2675863.348	1260614.113
432	2675863.348	1260614.113

Nummer	E	N
433	2675861.114	1260612.077
434	2675873.606	1260599.406
435	2675865.875	1260597.179
436	2675859.275	1260596.436
437	2675850.982	1260592.764
438	2675840.559	1260590.945
439	2675828.688	1260585.238
440	2675816.189	1260588.635
441	2675811.404	1260588.351
442	2675806.519	1260584.898
443	2675788.434	1260580.089
444	2675775.616	1260575.961
445	2675770.447	1260573.528
446	2675750.753	1260568.652
447	2675743.179	1260563.518
448	2675730.657	1260562.168
449	2675717.961	1260558.121
450	2675706.976	1260558.417
451	2675704.799	1260559.861
452	2675702.426	1260561.435
453	2675695.380	1260569.028
454	2675696.363	1260569.740
455	2675694.100	1260570.519
456	2675682.603	1260569.684
457	2675680.481	1260569.279
458	2675675.454	1260562.747